


4

3

2

1

Monos 675 - Schema Frischwasseranlage

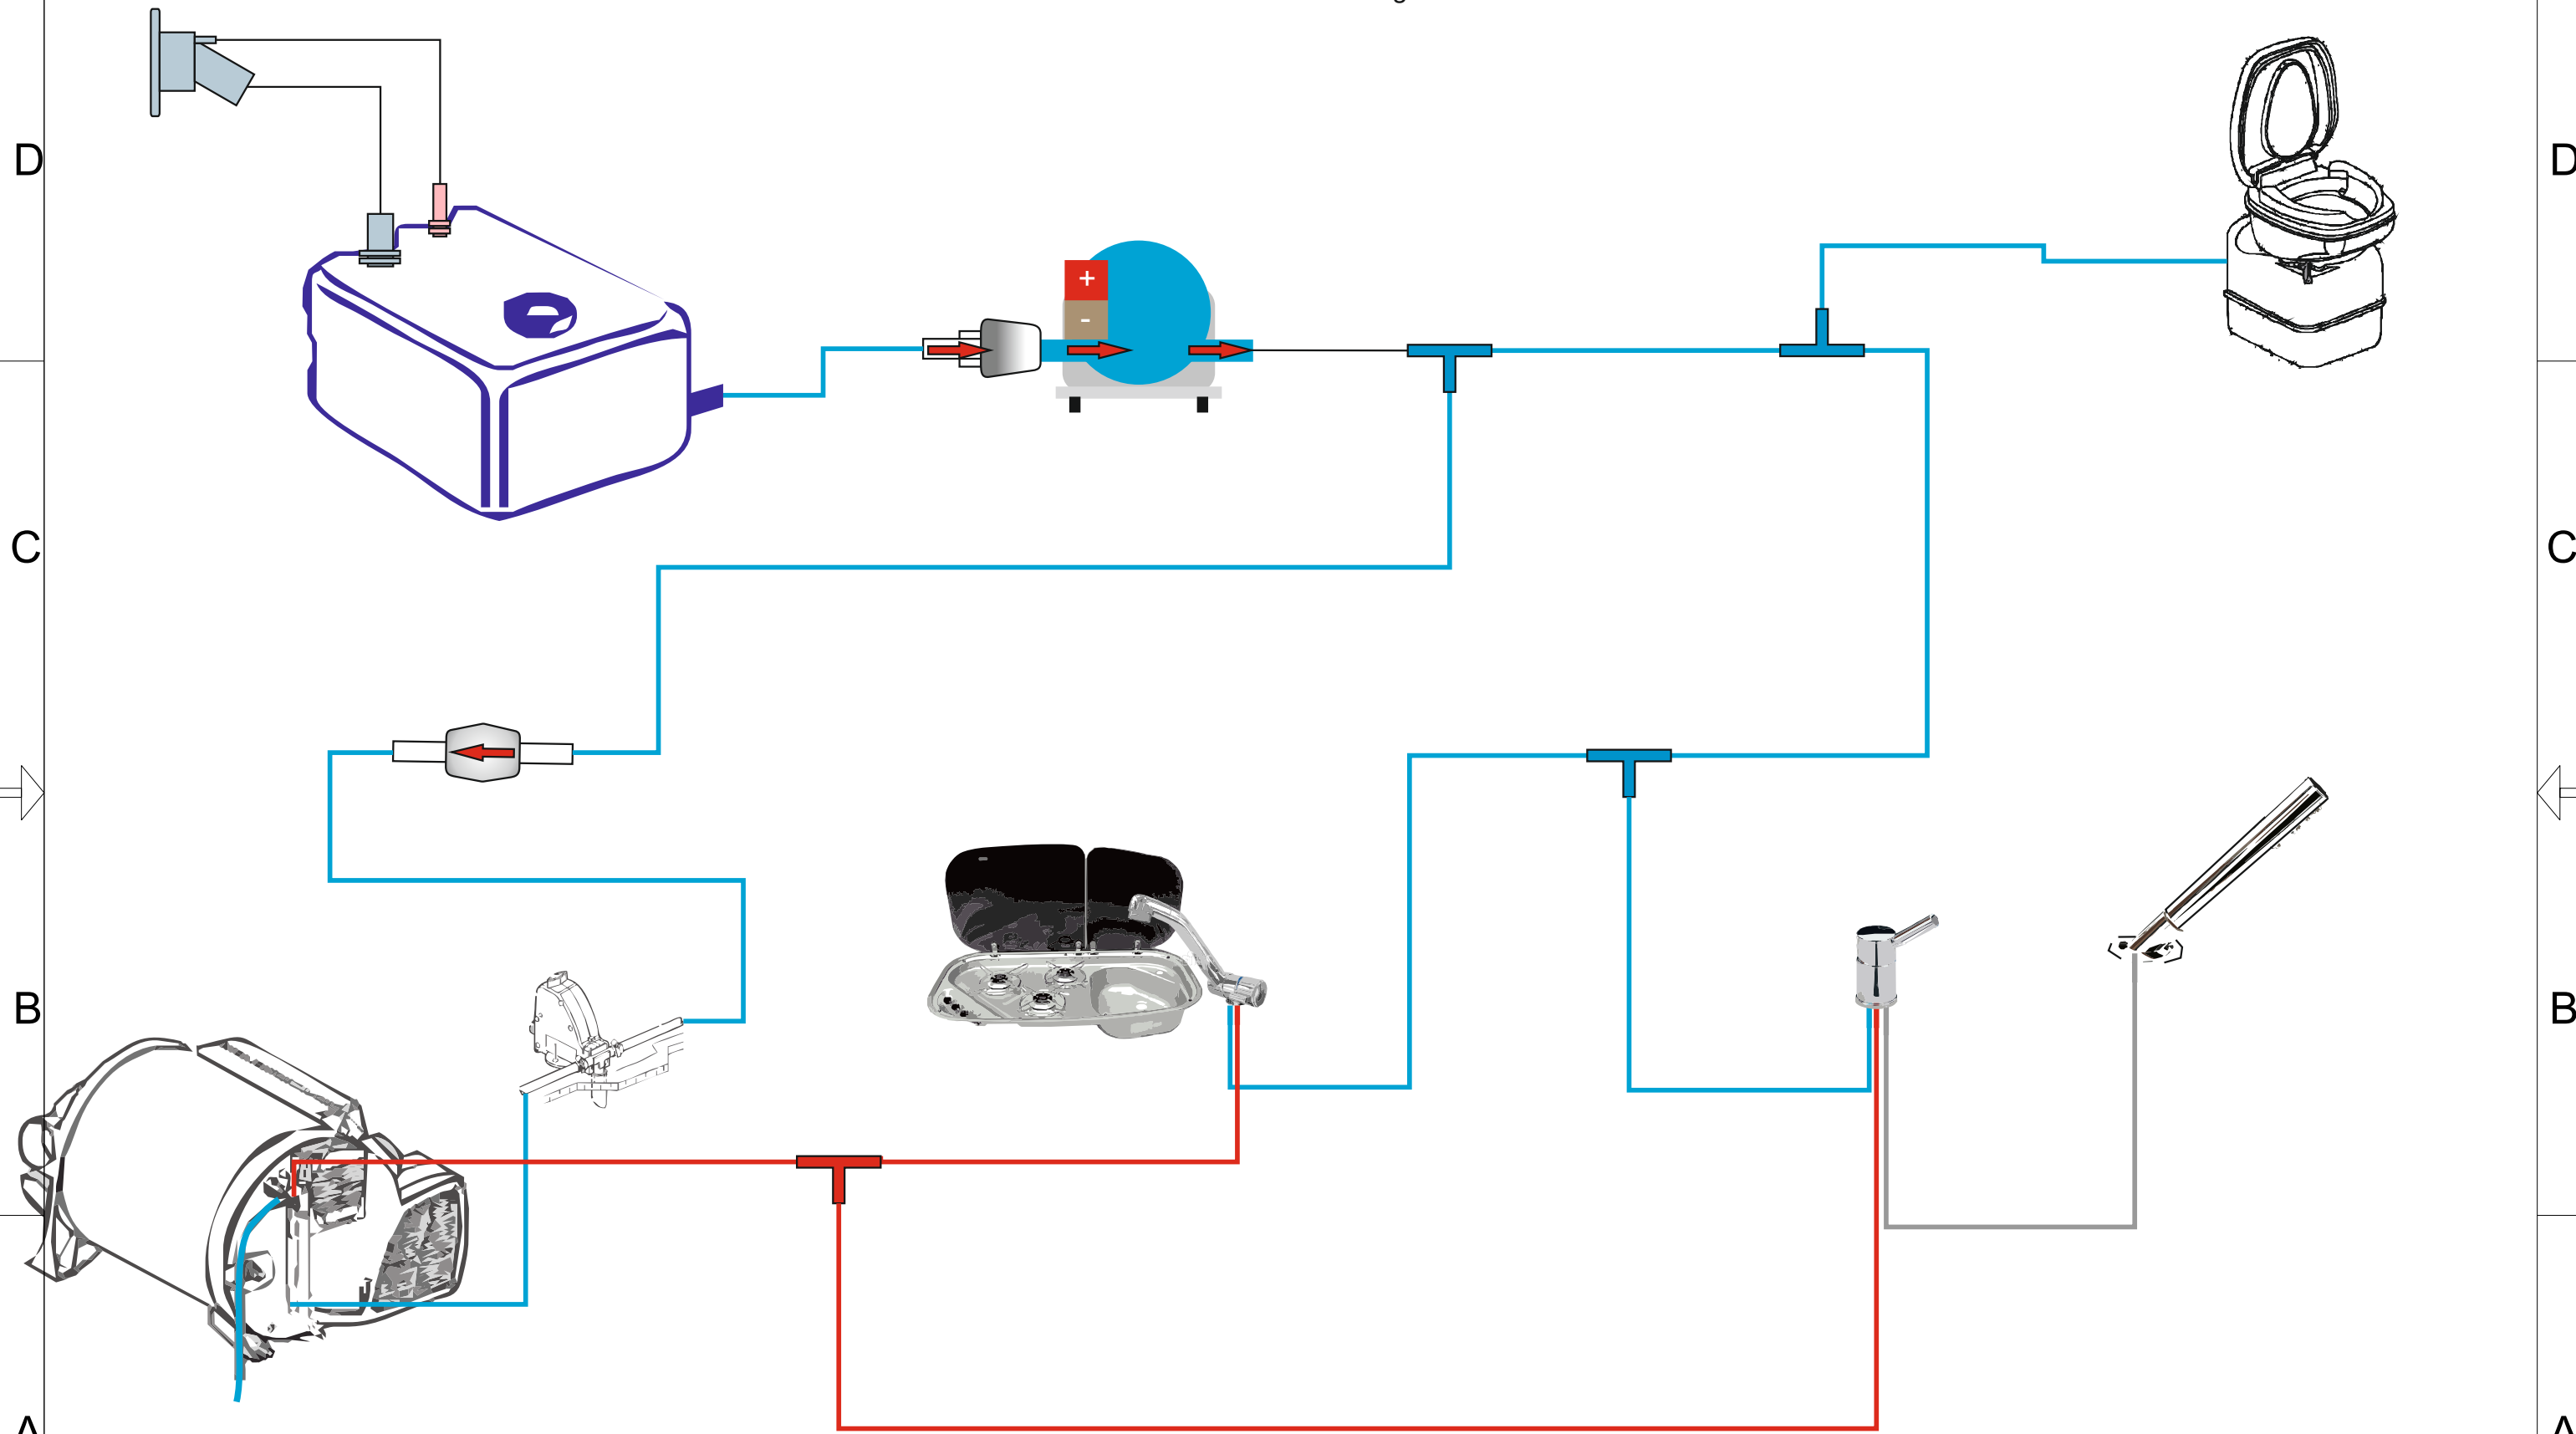

HK:	Entwicklung	Typ:	Schaltplan	Sta:	Nullserie	Proj:	2011-083	Art1:		Mat:	
	2010		2010-083								
Artikel				Erst. Bear. Gepr.	Datum	Name	T5 Monos 675 technical installation plans				
							Dok:	B0000817-000_03	Fresh water installation		Blatt 1 /

Copyright Reimo GmbH
Änderungen und Irrtümer vorbehalten

Dok:

B0000817-000_03

Fresh water installation

Blatt 1 /